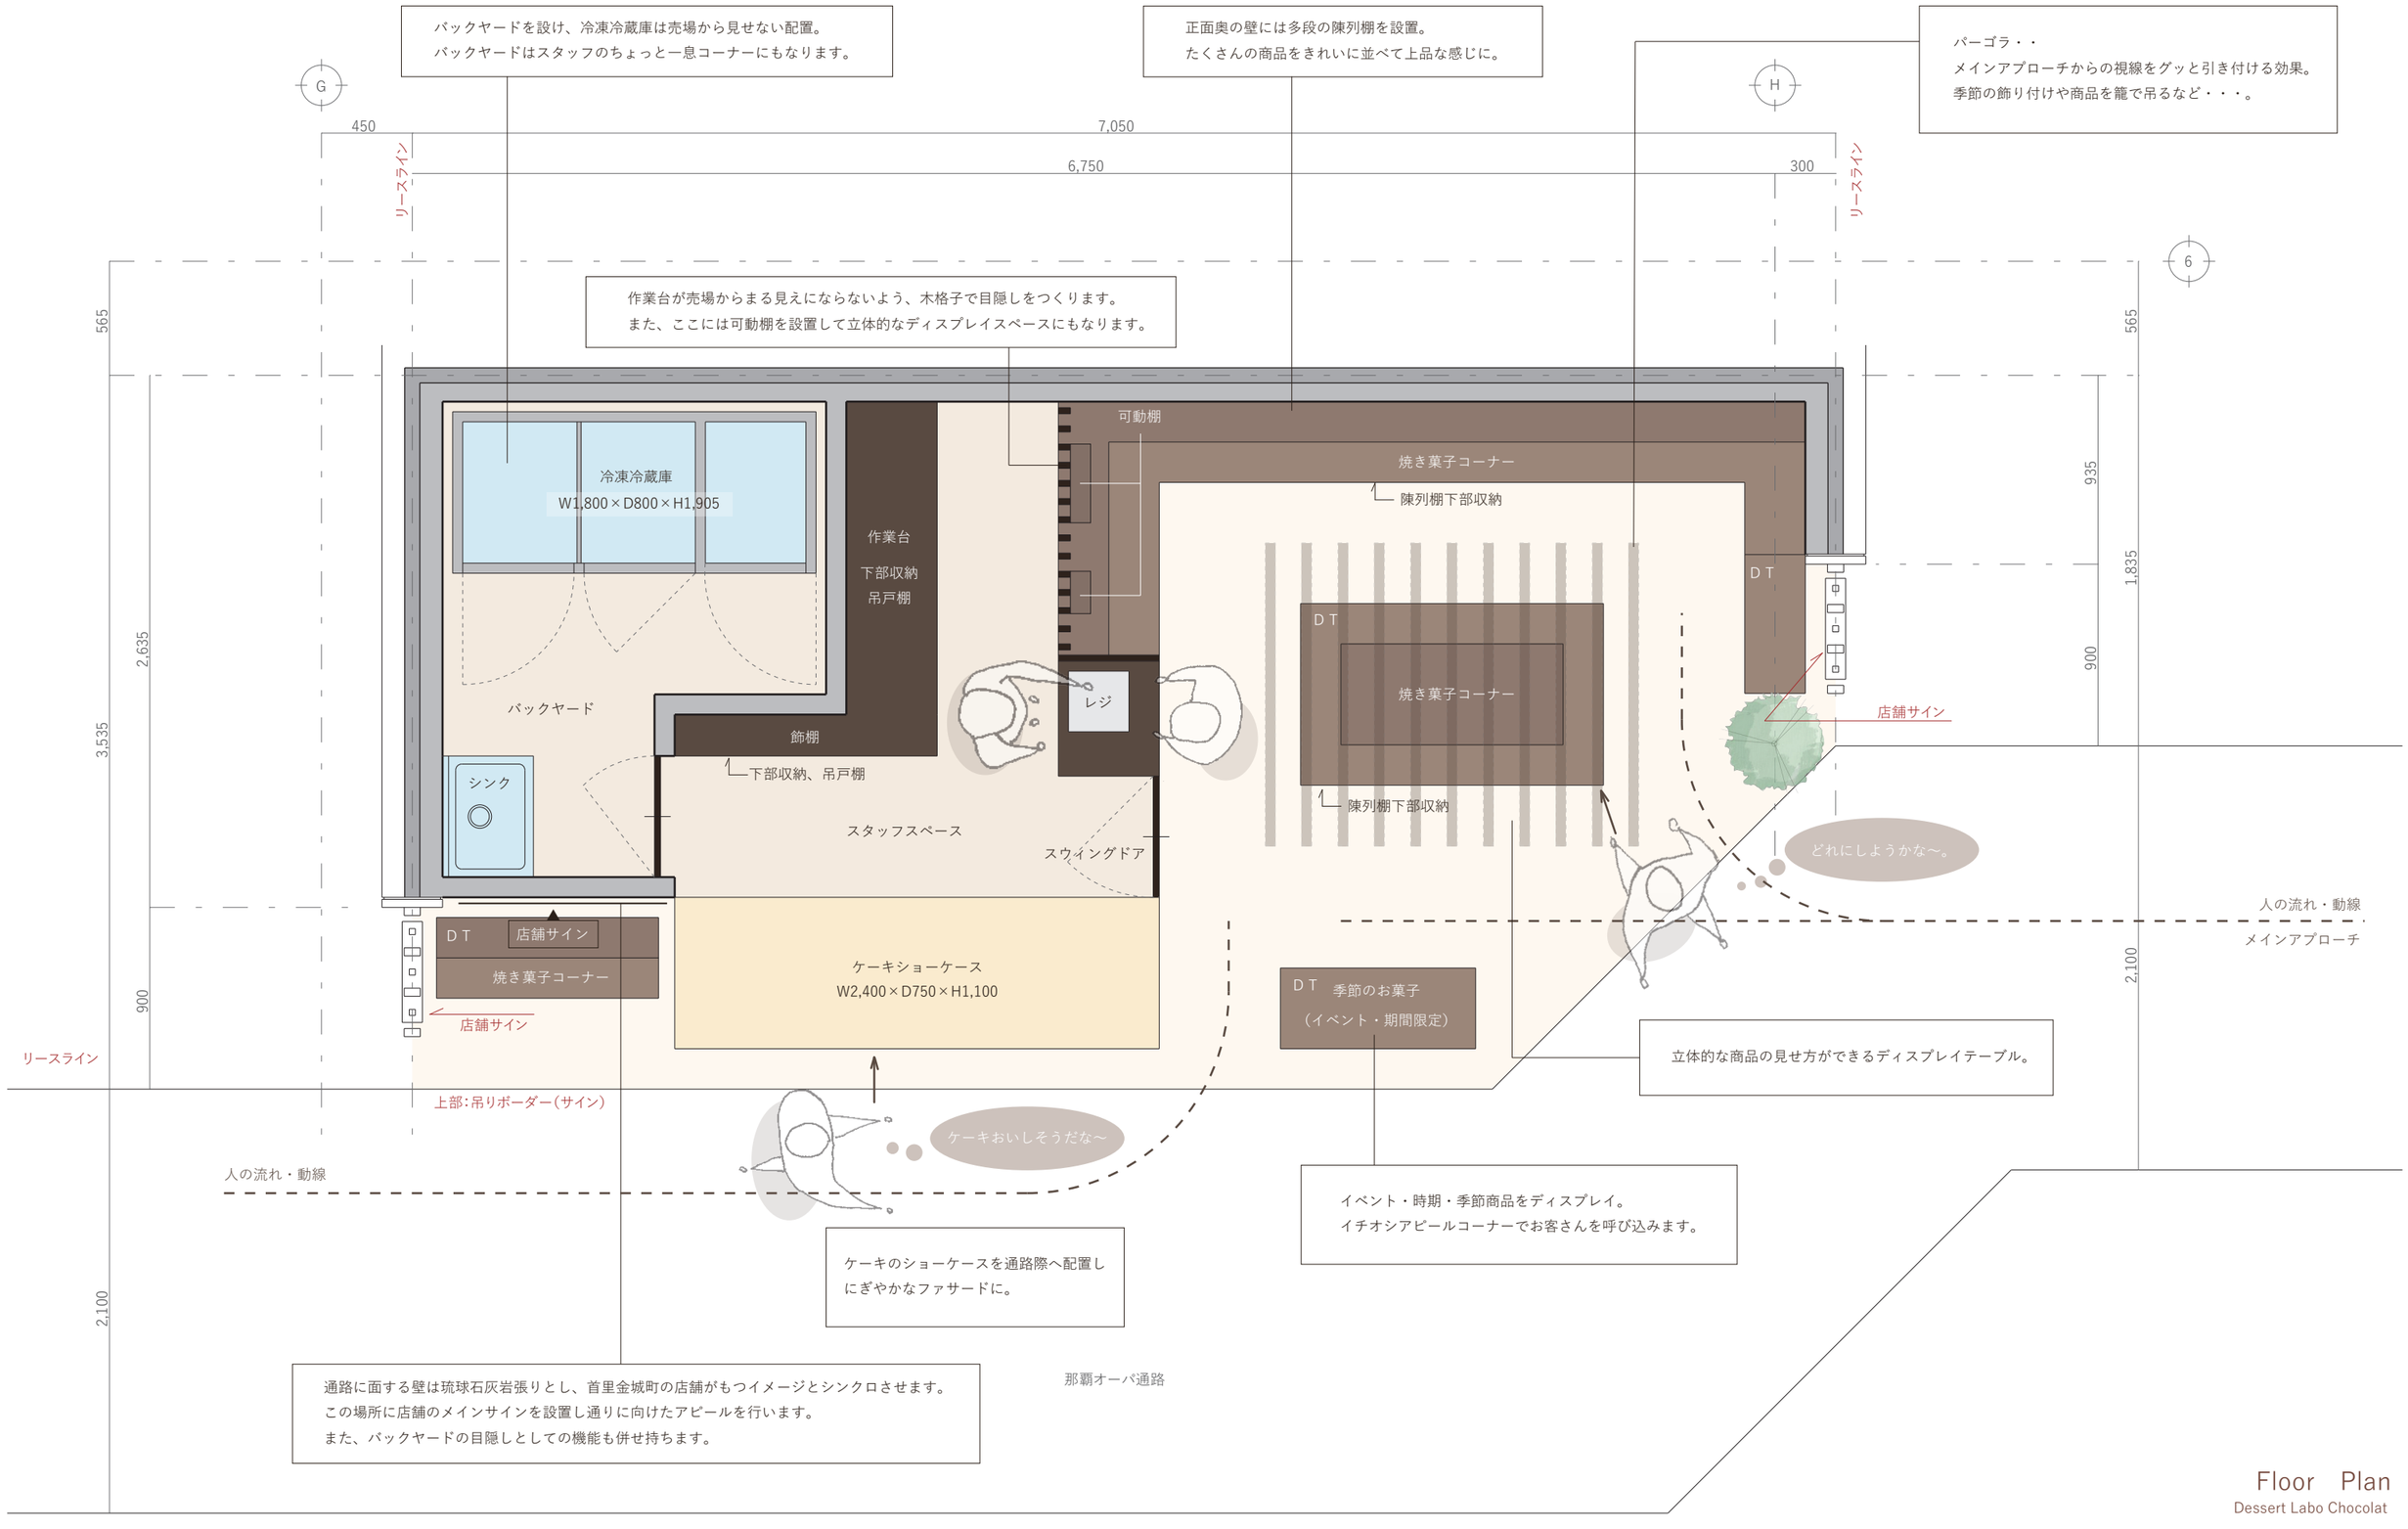

Floor Plan

Dessert Labo Chocolat

scale=1/30